

Auszug aus den Geobasisinformationen

Liegenschaftskarte



Rheinland-Pfalz


VERMESSUNGS- UND
KATASTERAMT WESTPFALZ

Hergestellt am 15.09.2021

Flurstück: 955/1
Gemarkung: Kerzenheim (4504)

Gemeinde: Kerzenheim
Landkreis: Donnersbergkreis

Bahnhofstraße 24
66953 Pirmasens

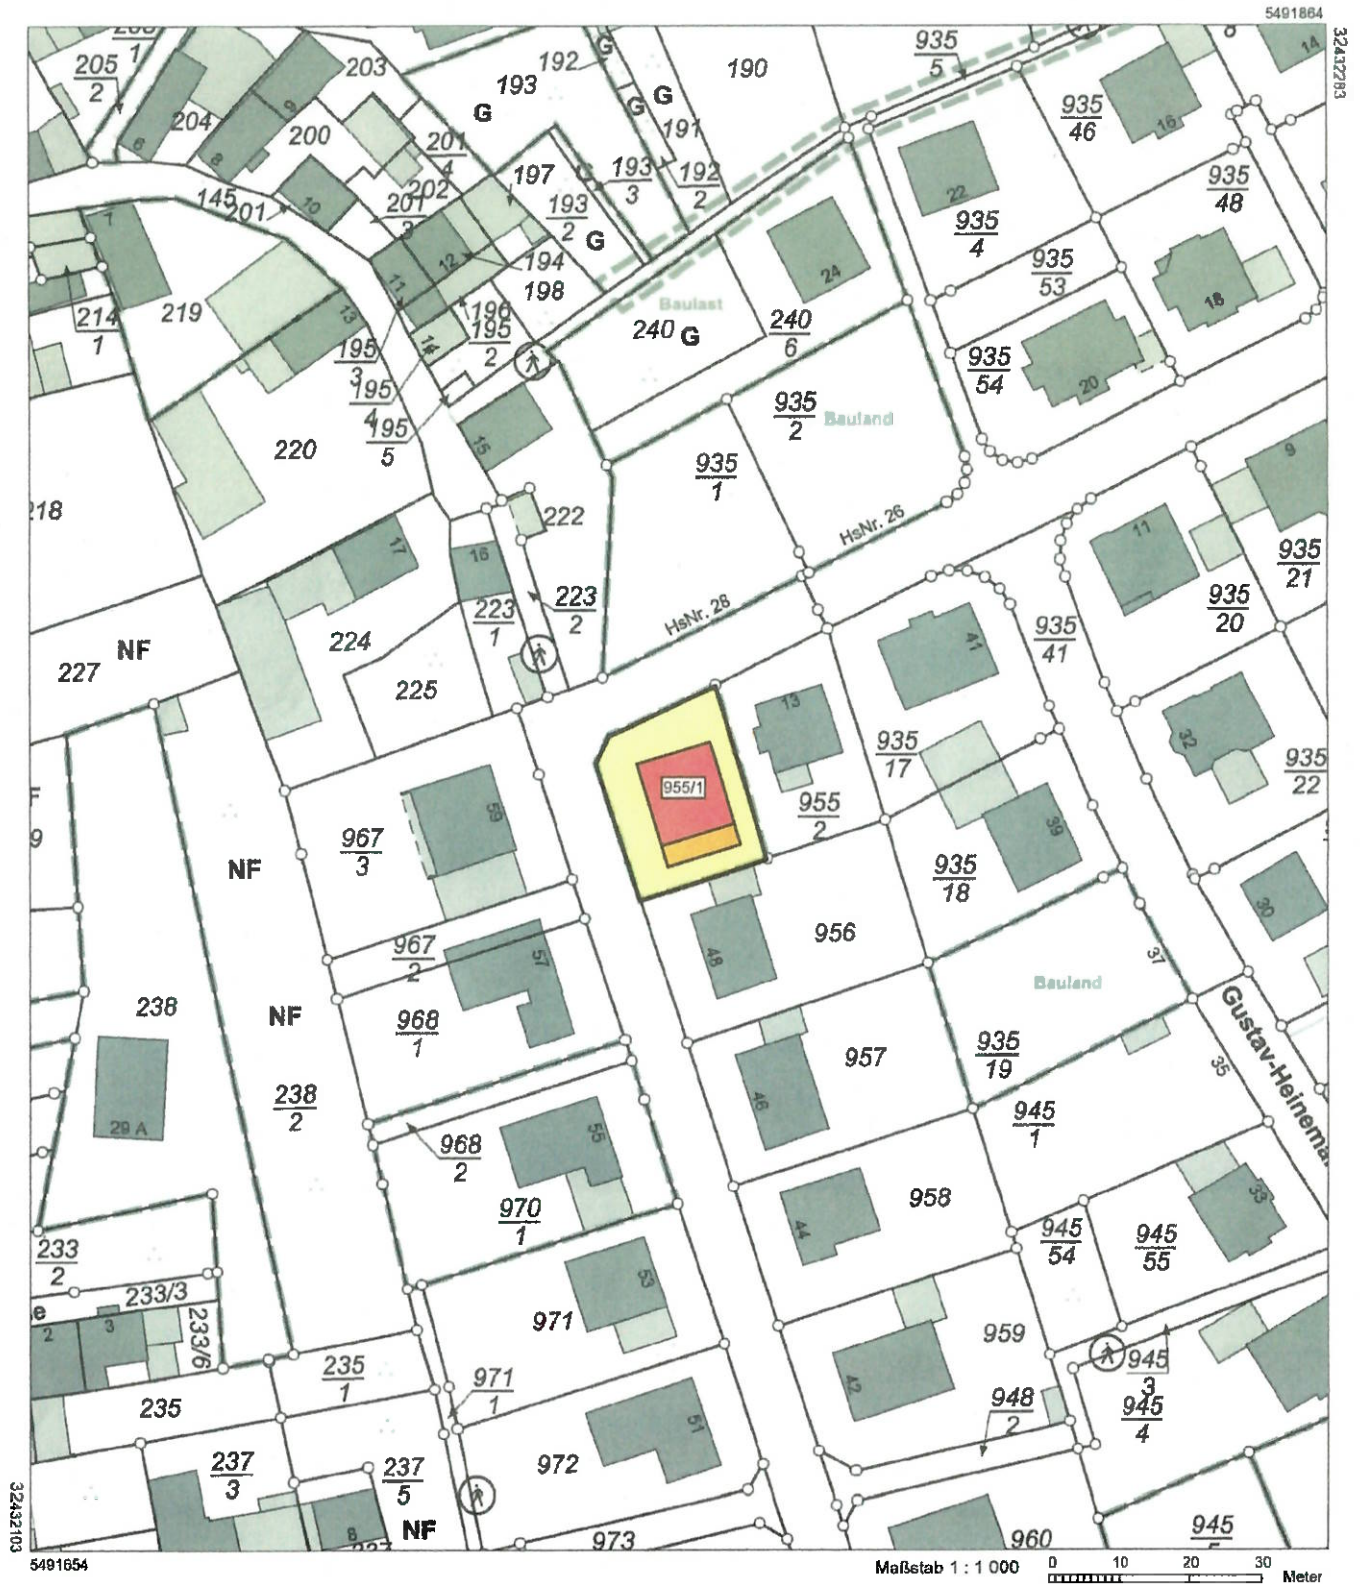

Vervielfältigungen für eigene Zwecke sind zugelassen. Eine unmittelbare oder mittelbare Vermarktung, Umwandlung oder Veröffentlichung der Geobasisinformationen bedarf der Zustimmung der zuständigen Vermessungs- und Katasterbehörde (§ 12 Landesgesetz über das amtliche Vermessungswesen).

Hergestellt durch das Vermessungs- und Katasteramt Rheinland-Pfalz.

Norden
(Strassenansicht)

Architectural drawing showing the North elevation (Norden) of a building, labeled as a street view (Strassenansicht). The drawing includes a dark, gabled roof, a large window, and a door. The building is surrounded by greenery. A dashed red line indicates the ground level. Elevation points are marked along the roofline and ground level.

(Strassenansicht)

----- Naturliches Gelände am Gebäude ----- Geplantes Gelände am Gebäude bzw. fertige Straßengrenze ----- Naturliches = geplantes Gelände an der Grundstücksgrenze	Bauantrag Projekt: Wohnhaus Willy - Brandt - Straße 67304 Kerzenheim Bauherren: Grundstück : Fl. O. Flst. 935 / 11
Bauplanung * Walter Trapp Am der Engelsteine 17 A 87560 Wirm - Rosenkriem Tel. 09342 / 951 482 info@bauplanung.de  	Ansichten 1 Planansicht Maßstab : 1 : 100 Datum : 17.02.2022 Index : 00 Bezeichnet : W7 Baugröße : DIN A3 Blatt -Nr. : 04
Unterschrift Bauherren:	Unterschrift Planverfasser:

Ansichten 2



--- Natürliches Gelände am Gebäude --- Geplantes Gelände am Gebäude bzw. fertige Straßenhöhe --- Natürliches Gelände = geplantes Gelände an der Grundstücksgrenze
--

Bauplanung * Walter Trapp An der Engländerstr. 17 A 87350 Werra - Rhön-Ortenheim Tel. 09342 / 901 442 996184@bauplanung.de MAISSTHAUS WÖRNEGAU

Bauantrag

Projekt Wohnhaus Willy - Brandt - Straße 87304 Kerzenheim
--

Bauherr/-in

Grundstück : Fl. 0, Flak. 955 / 11

Planstadium

Ansichten 2

Maßstab : 1 : 100

Datum : 17.02.2022

Blatt-Nr. : 05

Blattgröße : DIN A3

Unterschrift Planverfasser

Unterschrift Bauherr/-in

Client und Firma Walter
