


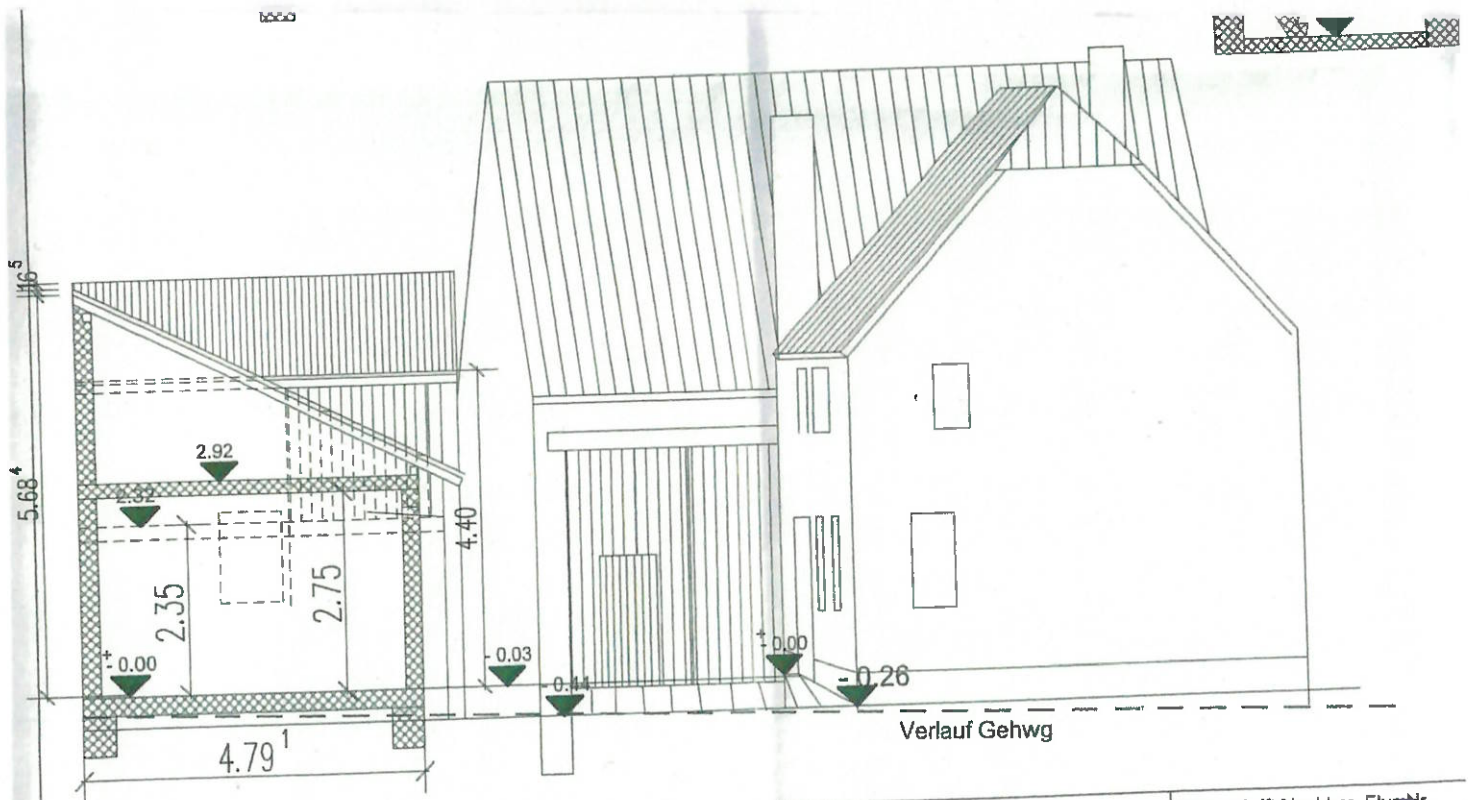

Straßenansicht Bestand



Schnitt B - B Nebengebäude

Schnitt Bestand

Zeichenerklärung:


-  - Neubau
-  - Bestand
-  - Abbruch

Unterschrift Nachbar, Flur-Nr.


Unterschrift

Unterschrift Planvorlageberechtigt




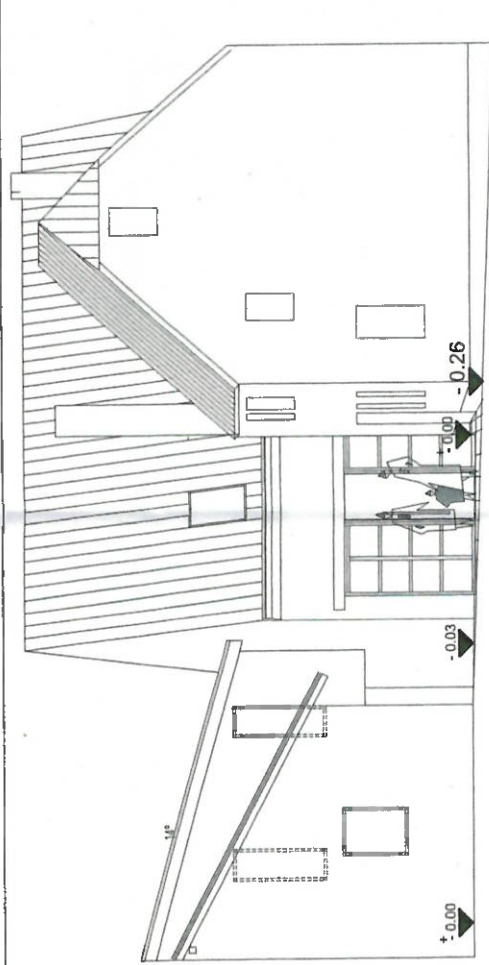

Ansicht Nord-West *Straßenansicht
geplant*

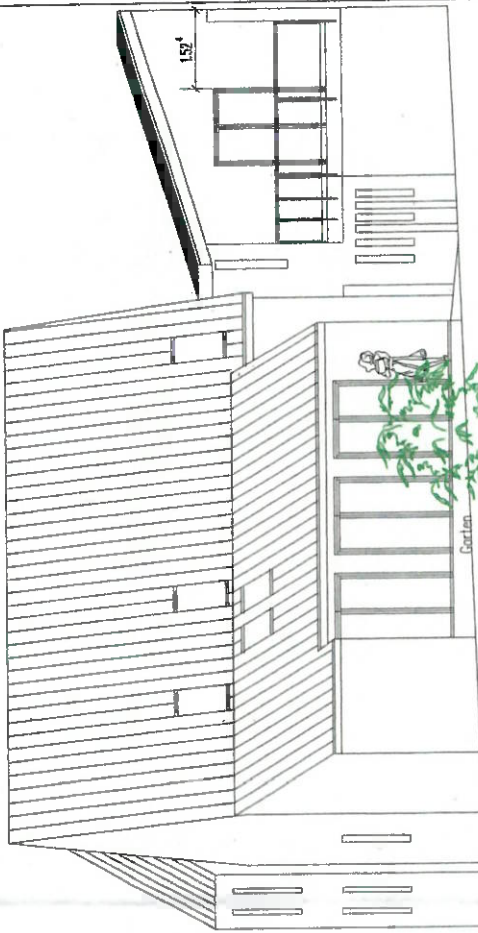

Ansicht Süd-Ost

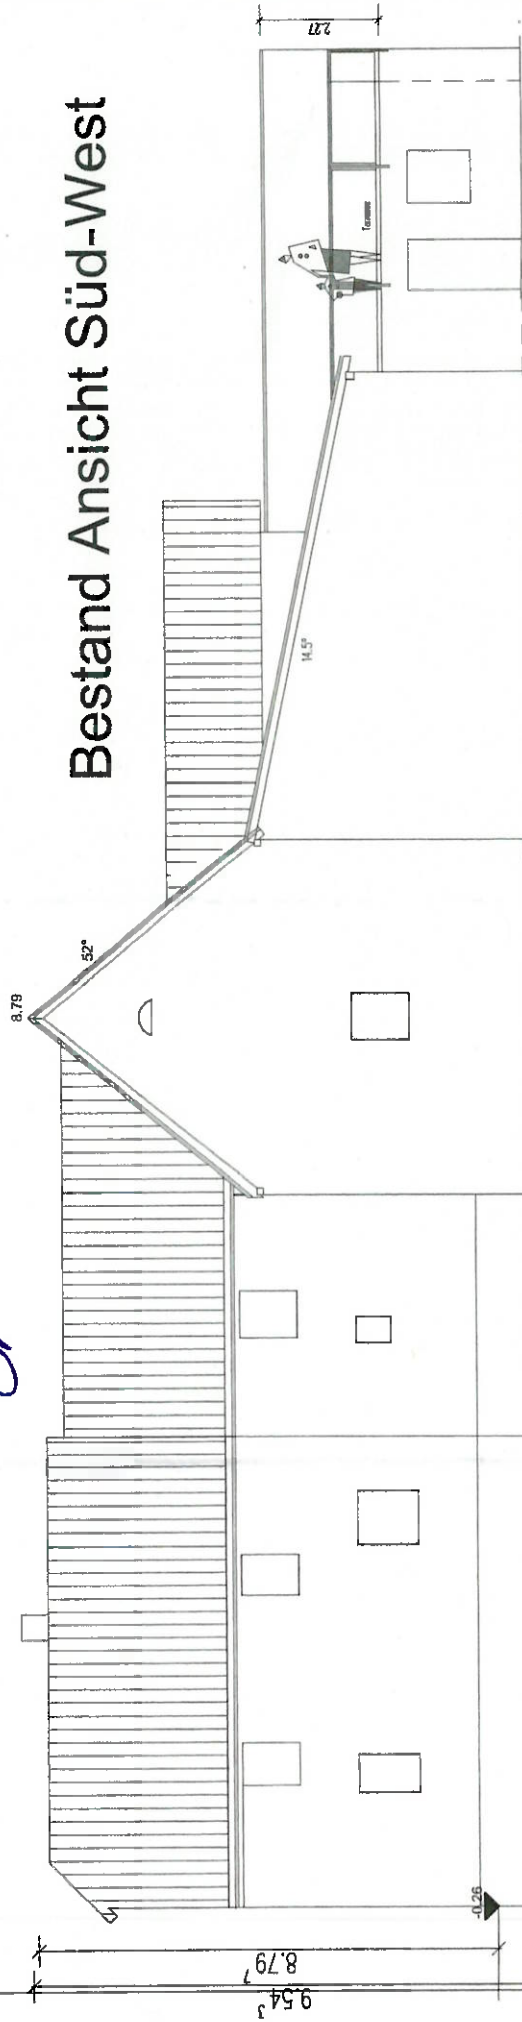

Bestand Ansicht Süd-West

- Zeichenerklärung:
- Neubau
 - Bestand
 - Abbruch

Planinhalt: Ansichten Süd-West

Ansichten Süd-Ost

Ansichten Nord-West

Maßstab: 1:100

Datum/Unterschrift d. Planene

Datum: Dezember 2021

Bauvorhaben:

Umbau u. Modernisierung ehe. Bauenthaus

Eisenberger Straße

F

67304 Kerzenheim

Bauherr:

Anna Perschke u. Neat Samuel Müller

Hertlingshäuserstraße 1

67280 Quirnheim

Entwurfsverfasser:

Planungsbüro

Hubert L. Deubert

Kleine Wust 16

67280 Quirnheim

Tel: 06359 / 801 680

Fax: 06359 / 801 68 25

Hubert L. Deubert

Sachverständiger und Fachgutachter BDSF